
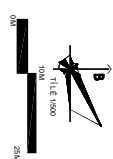


QUY HOẠCH CHI TIẾT TỶ LỆ 1/500 MỞ RỘNG KHU DÂN CƯ ĐÔNG NAM, THỊ TRẤN BUỒN TRẤP (GIAI ĐOẠN 4)
SƠ ĐỒ TỔ CHỨC KHÔNG GIAN KIẾN TRÚC CẢNH QUAN

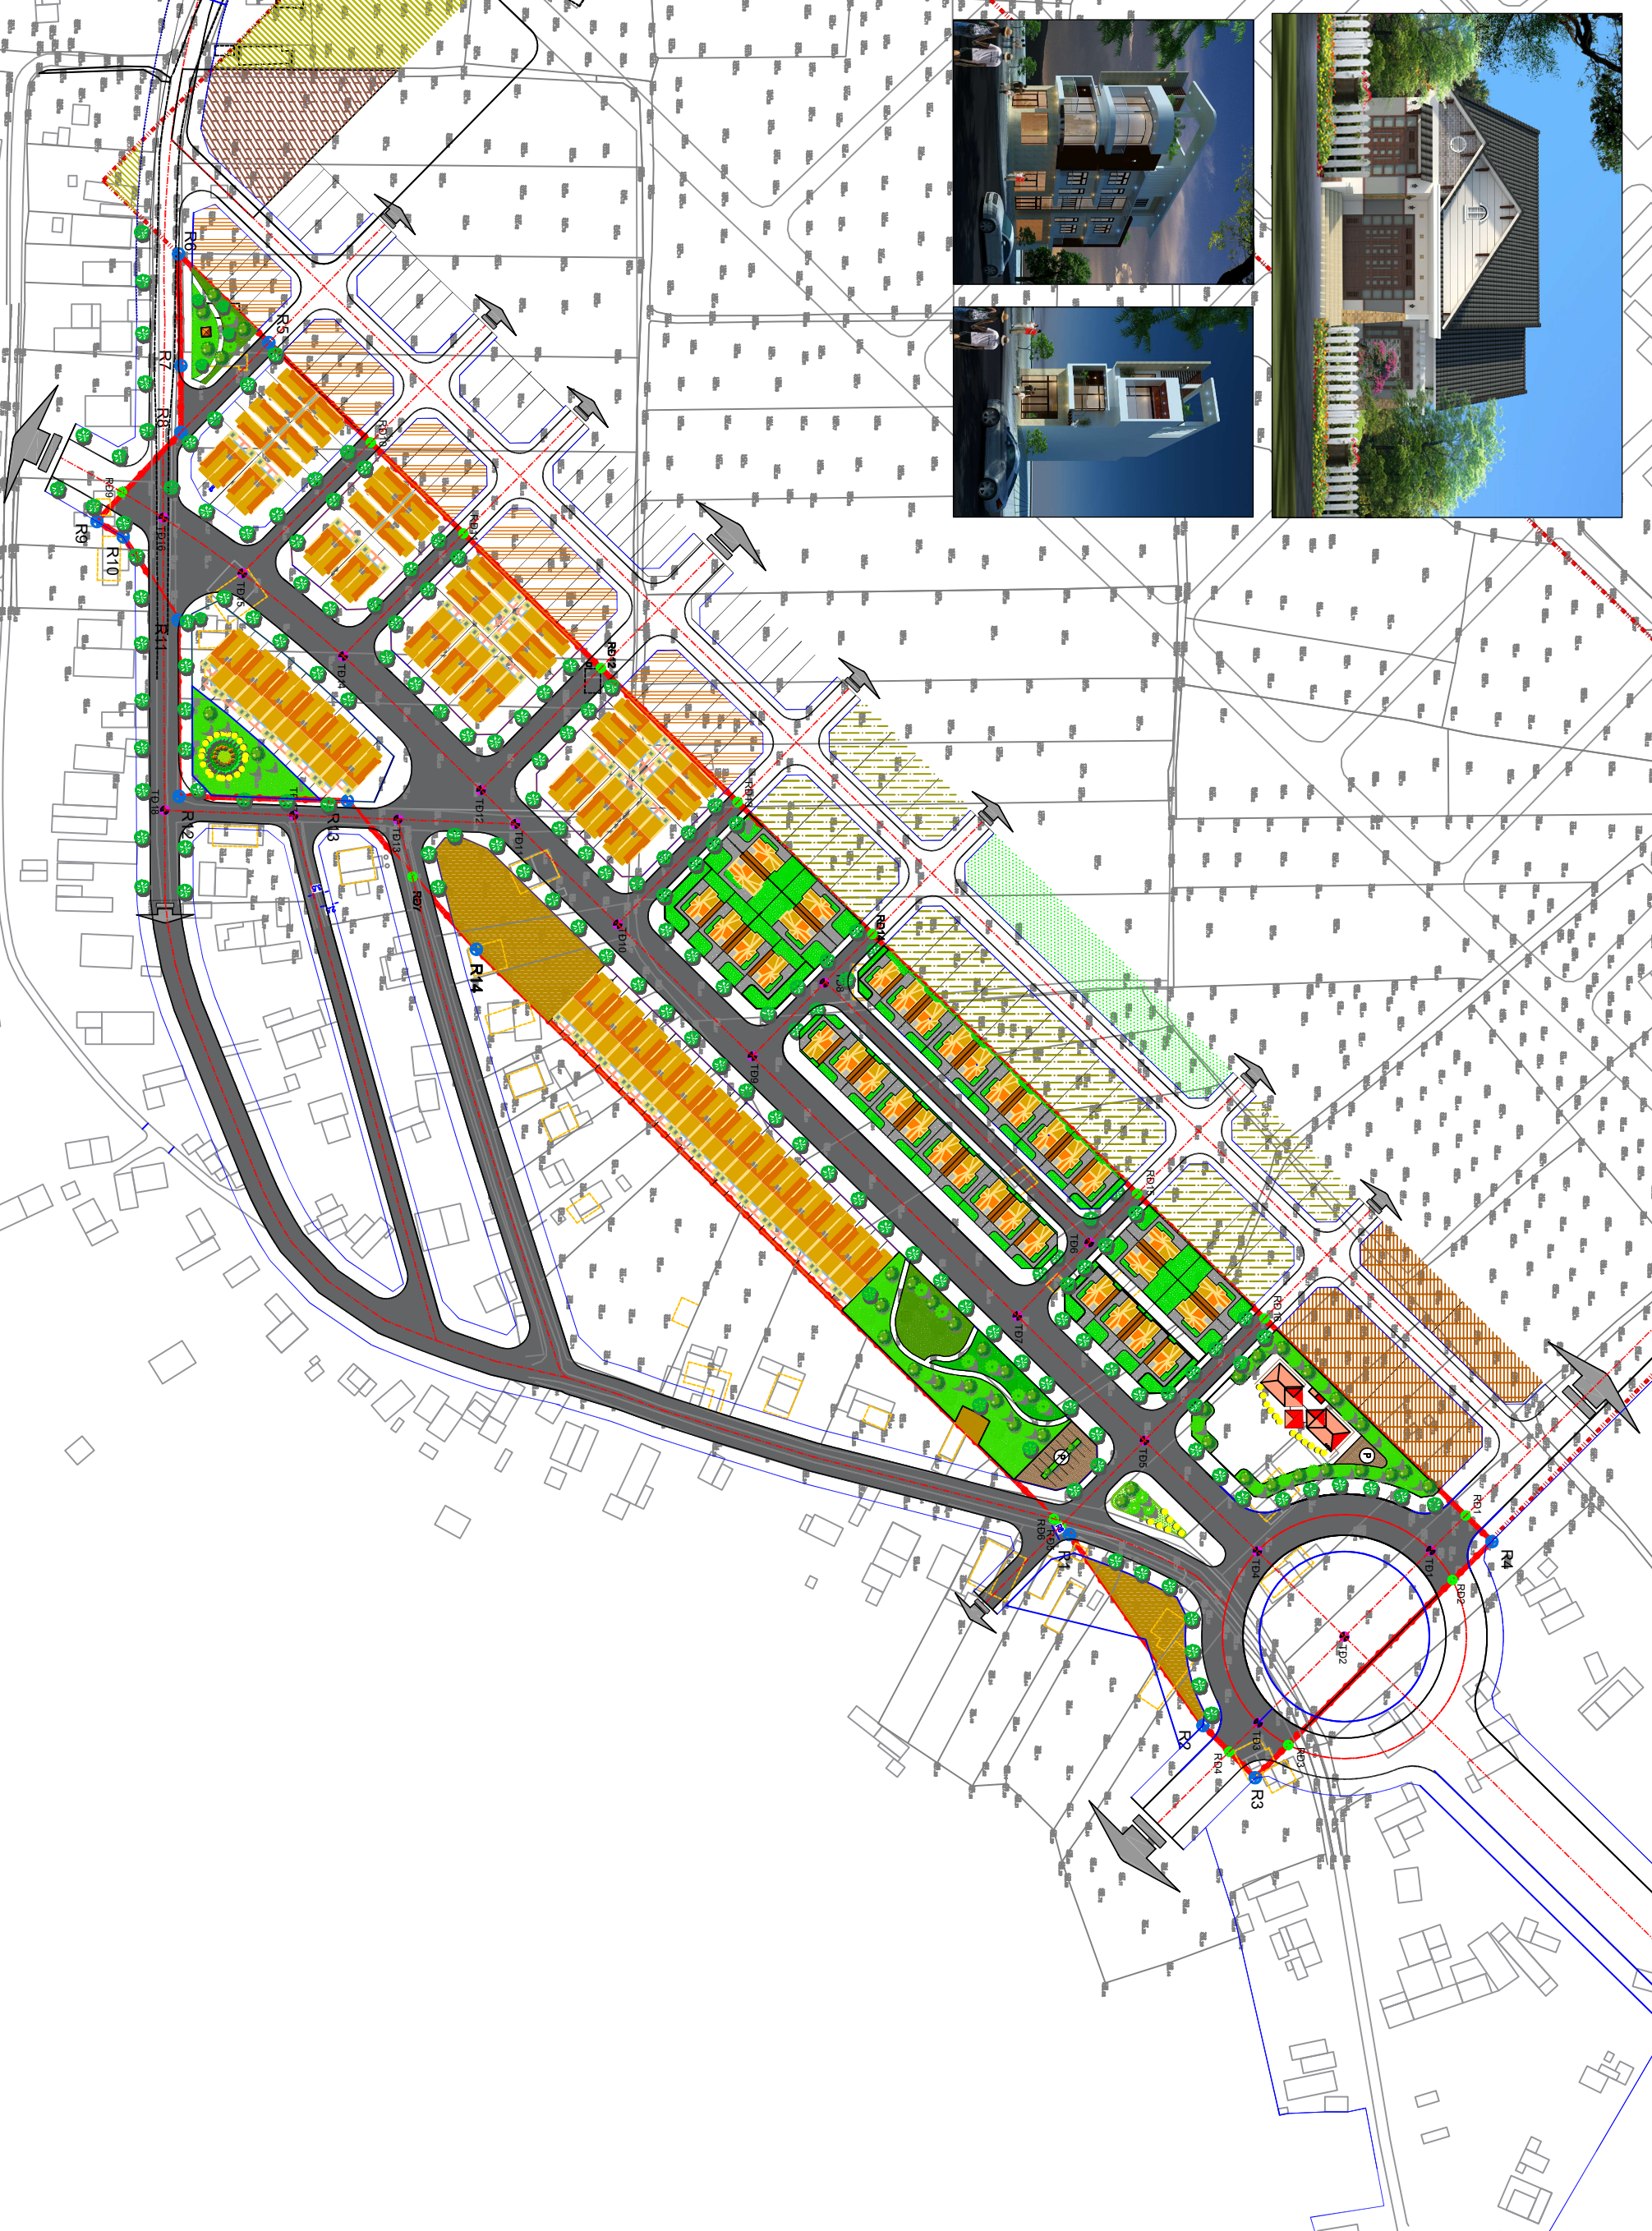

KÍ HIỆU

	RẠNG QUY HOẠCH
	ĐẤT CƠ QUAN HÀNH CHÍNH
	ĐẤT Ô LIỀN KẾ
	ĐẤT Ở CHÍNH TRẠNG
	ĐẤT Ở BIỆT THỰ
	ĐẤT CÂY XANH ĐƠN VỊ Ở
	ĐẤT CÂY XANH ĐỒ THỊ
	ĐẤT BÀI ĐỖ XE
	TỎA ĐỘ RANH GIỚI - KÍ HIỆU RANH
	TỎA ĐỘ TÂM ĐƯỜNG - KÍ HIỆU TÂM
	TÂM ĐƯỜNG
	ĐẤT GIAO THÔNG

VÒNG TRÒN CHỈ TIÊU

THANH
TẦNG CAO
ĐIỂM TÍNH (M)
SỐ TẦNG
SỐ ĐƯỜNG BÁT

MẬT ĐỘ XÂY DỰNG (%)
MẬT ĐỘ XÂY DỰNG (%)

BẢNG KẾT TỌA ĐỘ TÂM ĐƯỜNG			
Theo hệ tọa độ VN-2000			
Số hiệu điểm	X	Y	Cạnh (m)
1	138004.09	45035.6	
2	138022.7	45037.14	
3	138024.21	45038.89	
4	1380248.92	45035.88	
5	1380198.78	45025.65	
6	1380175.42	45022.71	
7	1380153.32	45025.09	
8	1380078.81	450132.88	
9	1380056.79	450155.45	
10	1380007.68	450107.29	
11	1379970.38	45007.03	
12	1379967.83	45008.42	
13	1379927.53	45009.04	
14	1379907.55	45009.48	
15	1379870.83	449979.27	
16	1379841.89	449968.88	
17	1379888.57	45005.74	
18	1379842.45	45005.89	

BẢNG KẾT TỌA ĐỘ CẢNH			
Theo hệ tọa độ VN-2000			
Số hiệu điểm	X	Y	Cạnh (m)
1	1380172.9	45039.87	84.88
2	138021.13	45039.57	27
3	138024.21	45041.87	122.01
4	138028.53	45032.44	824.65
5	137998.03	44985.13	46.18
6	1379847.24	44982.79	40.77
7	1379848.43	44983.55	24.28
8	137987.83	44982.83	44.7
9	137987.3	44985.96	11.07
10	1379827.37	44986.31	38.34
11	1379847.78	44996.51	84.36
12	1379847.74	45005.31	61.44
13	1379908.18	450116.43	71.7
14	1379956.18	45025.87	303.9
15	1380172.9	45039.87	

CƠ QUAN PHÊ DUYỆT:
ỦY BAN NHÂN DÂN HUYỆN KRÔNG ANA

CHỖ QUẢN LÝ THIẾT KẾ:
CÔNG QUẢN THAM DÍNH:
PHÒNG KINH TẾ VÀ HẠ TẦNG HUYỆN KRÔNG ANA

CHỖ QUẢN LÝ THIẾT KẾ:
CÔNG TRINH:
QUY HOẠCH CHI TIẾT TỶ LỆ 1/500 MỞ RỘNG KHU DÂN CƯ ĐÔNG NAM, THỊ TRẤN BUỒN TRẤP (GIAI ĐOẠN 4)

TÊN BẢN VẼ:
SƠ ĐỒ TỔ CHỨC KHÔNG GIAN KIỆN TRÚC CẢNH QUAN

KÝ HIỆU:
CHỖ QUẢN LÝ THIẾT KẾ: KTS. HO MINH THUẬN
CHỖ QUẢN LÝ THIẾT KẾ: KTS. HO MINH THUẬN
CHỖ QUẢN LÝ THIẾT KẾ: KTS. HO MINH THUẬN
CHỖ QUẢN LÝ THIẾT KẾ: KTS. HO MINH THUẬN

HUYỆN VIẾT TRƯNG
ĐƠN VỊ TƯ VẤN
CÔNG TY CỔ PHẦN TƯ VẤN TÀI CHÍNH VÀ QUẢN LÝ ĐẤT ĐAI
TÊN CÔNG TY: CÔNG TY CỔ PHẦN TƯ VẤN TÀI CHÍNH VÀ QUẢN LÝ ĐẤT ĐAI
TÊN CHỦ ĐẦU TƯ: CHỦ ĐẦU TƯ TƯ VẤN TÀI CHÍNH VÀ QUẢN LÝ ĐẤT ĐAI