



QUY HOẠCH CHI TIẾT XÂY DỰNG TỶ LỆ 1/500 ĐIỂM DÂN CƯ TUYẾN 2,
KHU VỰC CHỢ XÃ BĂNG ADRÊNH, HUYỆN KRÔNG ANA
BẢN ĐỒ ĐÁNH GIÁ HIỆN TRẠNG, KIẾN TRÚC CẢNH QUAN, HẠ TẦNG KỸ THUẬT
VÀ ĐÁNH GIÁ ĐẤT XÂY DỰNG

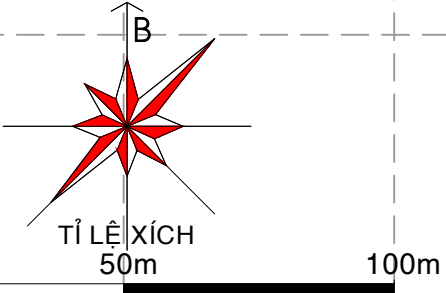


Stt	Ký hiệu ranh	Tọa độ (X)	Tọa độ (Y)
1	R1	454,324,79	1,380,878,67
2	R2	454,313,43	1,380,758,04
3	R3	454,359,91	1,380,751,34
4	R4	454,355,25	1,380,696,16
5	R5	454,367,28	1,380,693,78
6	R6	454,367,78	1,380,700,73
7	R7	454,394,66	1,380,698,87
8	R8	454,394,73	1,380,691,78
9	R9	454,394,49	1,380,688,40
10	R10	454,415,15	1,380,685,29
11	R11	454,407,88	1,380,637,35
12	R12	454,419,74	1,380,635,52
13	R13	454,428,54	1,380,693,38
14	R14	454,502,64	1,380,681,95
15	R15	454,501,22	1,380,672,06
16	R16	454,637,87	1,380,650,94
17	R17	454,631,96	1,380,602,78
18	R18	454,649,77	1,380,600,14
19	R19	454,675,59	1,380,810,55

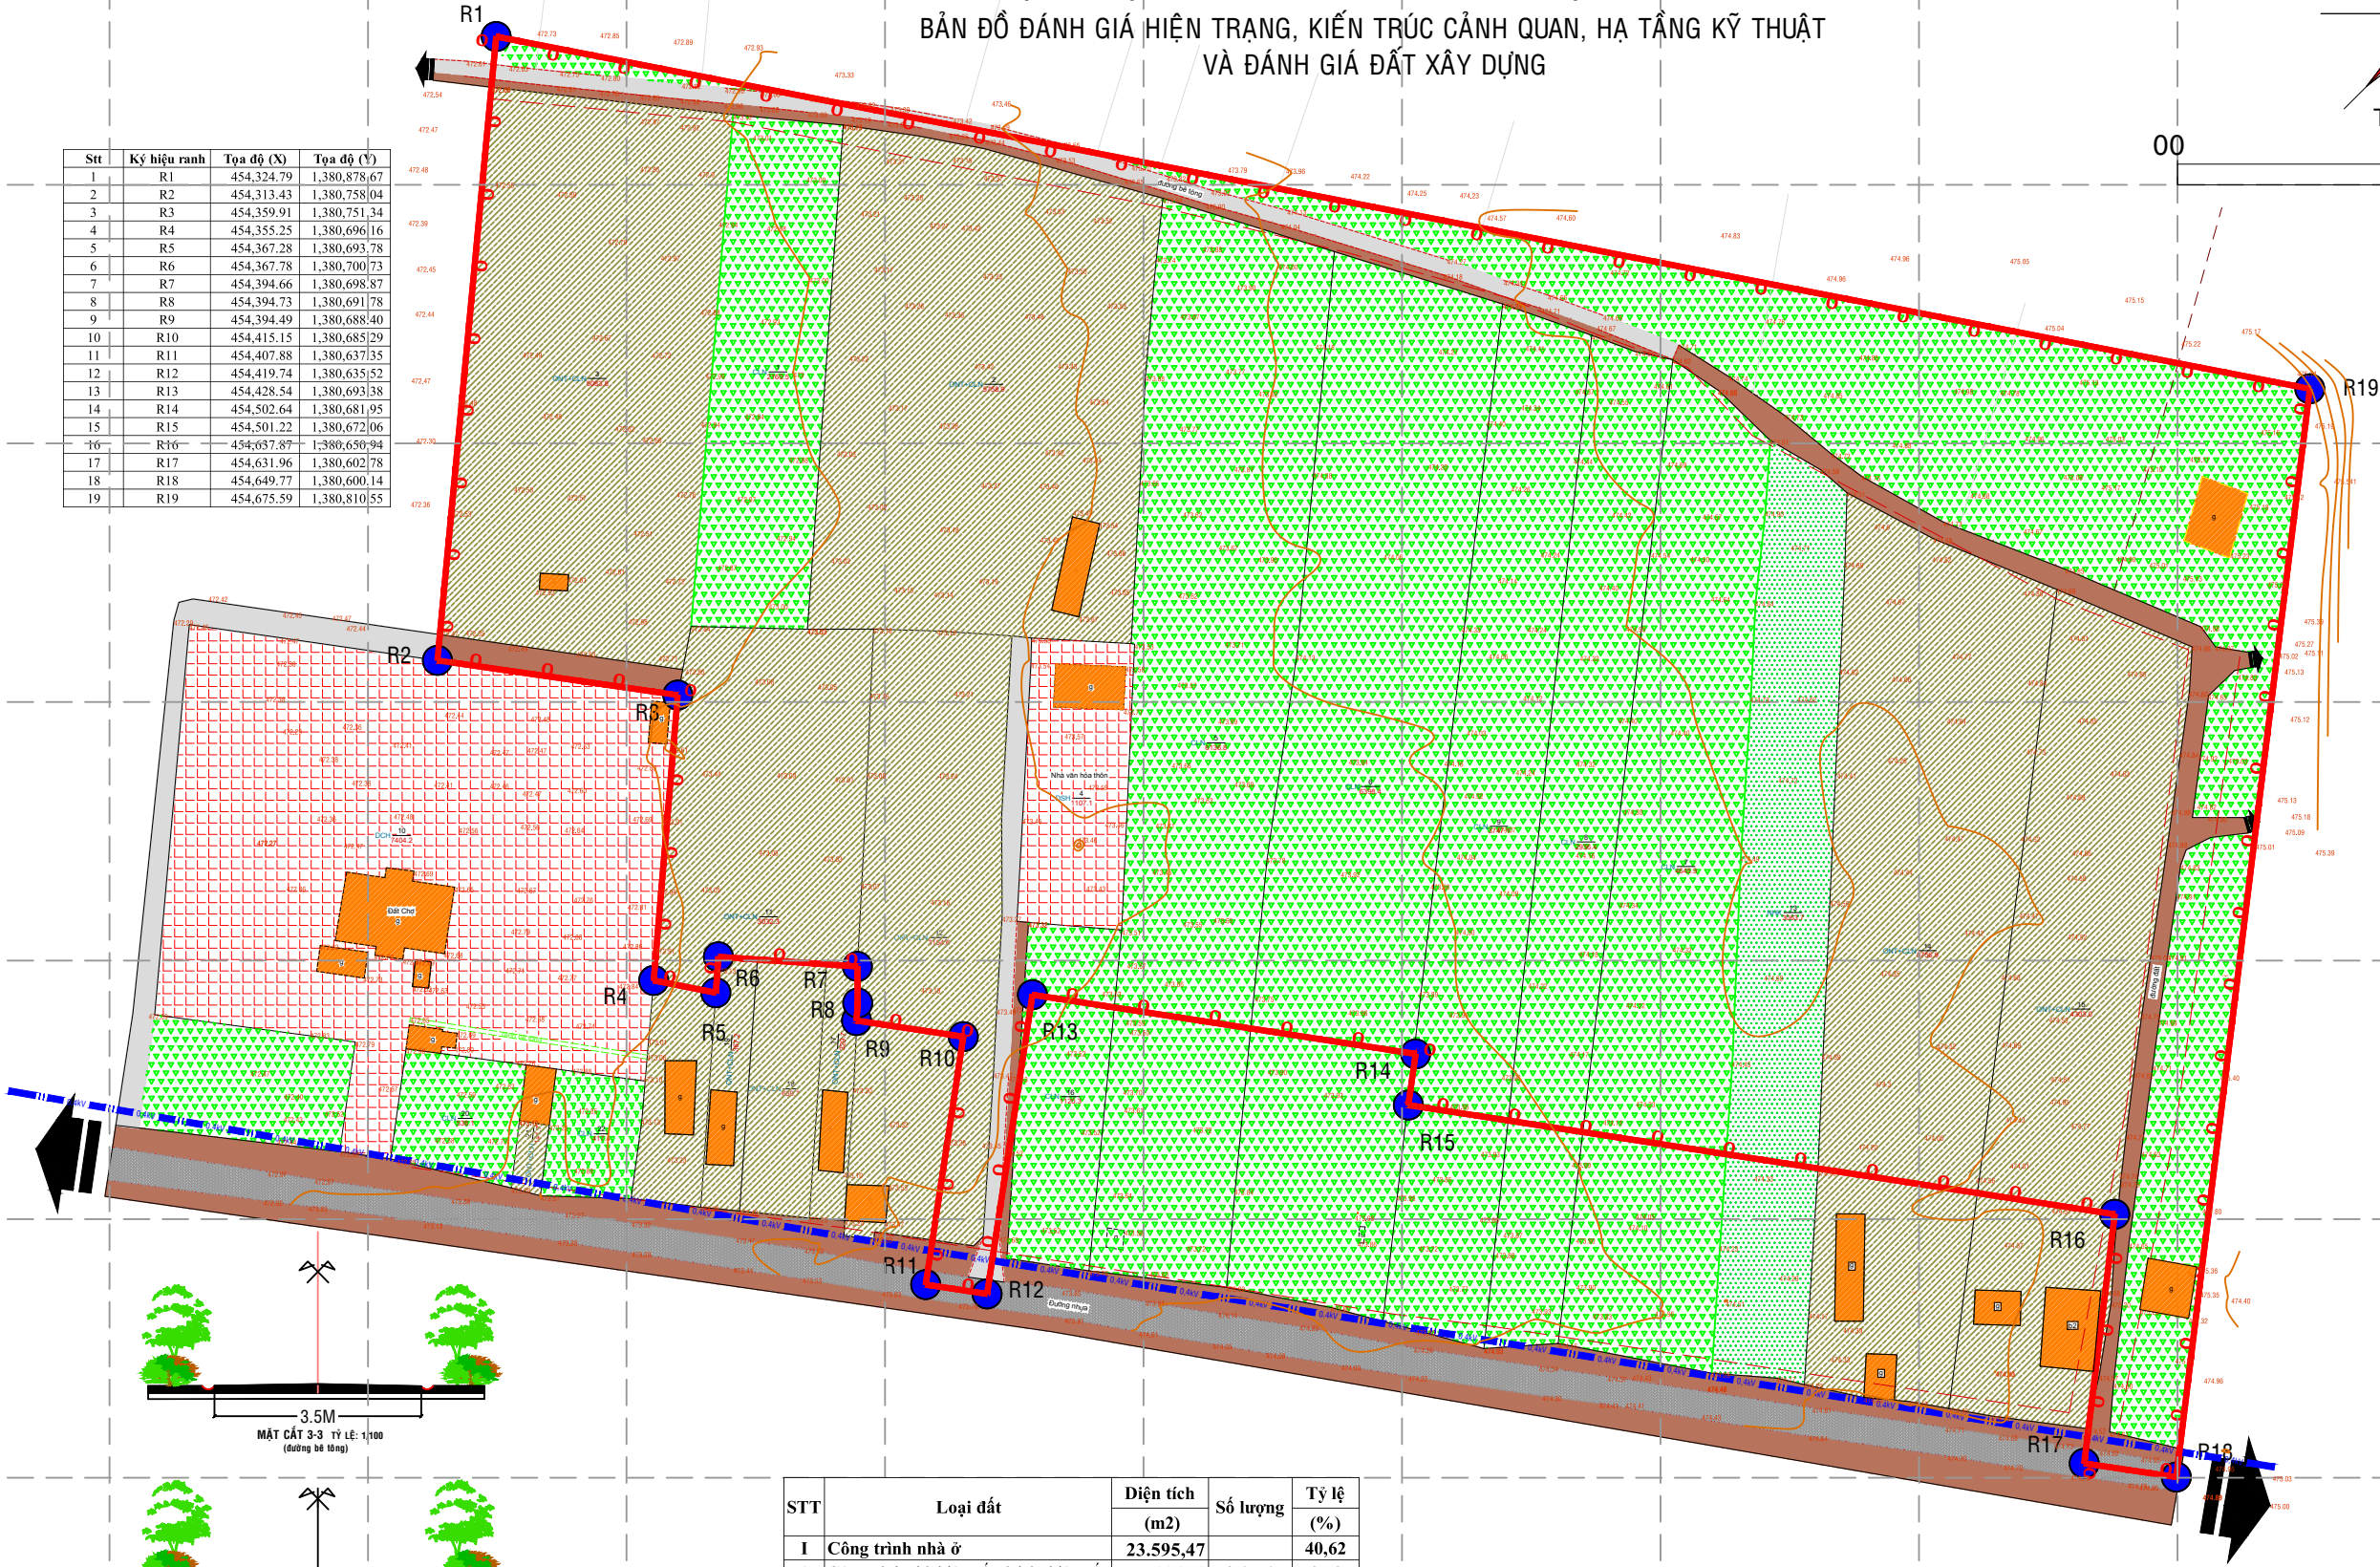

GHI CHÚ:

- RANH GIỚI LẬP QUY HOẠCH
- TỌA ĐỘ GÓC RANH
- ĐƯỜNG ĐIỆN
- ĐẤT THƯỜNG MẠI DỊCH VỤ, CÔNG CỘNG
- ĐẤT Ở KHU DÂN CƯ
- ĐẤT TRỒNG CÂY HẠNG NĂM
- ĐẤT TRỒNG CÂY LÂU NĂM
- ĐẤT GIAO THÔNG (Đường nhựa)
- ĐẤT GIAO THÔNG (Đường đất)
- ĐẤT GIAO THÔNG (Đường bê tông)

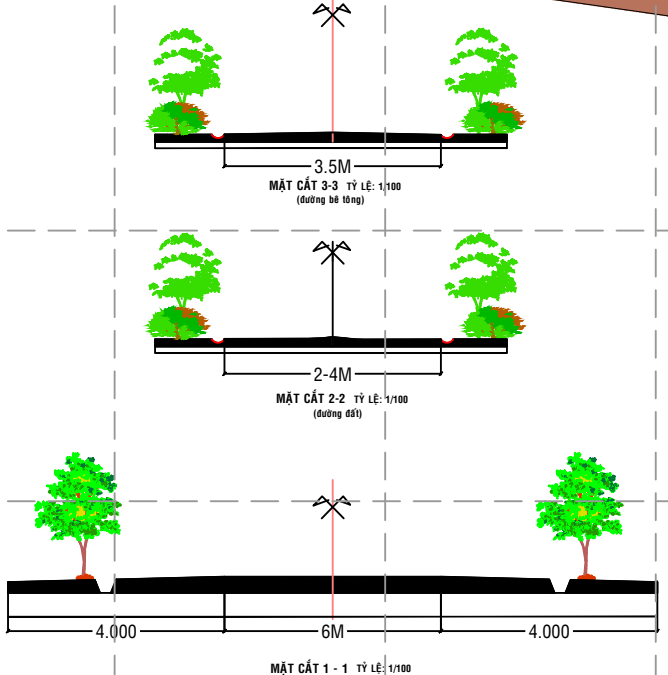

STT	Loại đất	Diện tích (m2)	Số lượng	Tỷ lệ (%)
I	Công trình nhà ở	23.595,47		40,62
1	Công trình nhà kiên cố và bán kiên cố	306,09	3 (căn)	0,53
2	Đất ở hỗn hợp	23.289,38		
II	Đất công trình công cộng	1.107,11		1,91
1	Hội trường thôn	1.107,11	1 HTT	
III	Đất nông nghiệp	30.517,24		52,53
1	Đất cây hằng năm	2.311,10		
2	Đất trồng cây lâu năm	28.206,14		
IV	Đường giao thông	2.871,00		4,94
1	Đường nhựa	81,99		
2	Đường bê tông	1.142,71		
3	Đường đất	1.646,30		
V	Tổng cộng	58.090,82		100,00

Khu đất quy hoạch nằm ở phía Tây của trung tâm xã Băng Adrên, khu đất này trước đây thuộc đất của Lâm trường Krông Ana được UBND tỉnh thu hồi tại Quyết định số 1771/QĐ-UBND ngày 05/7/2002. Vị trí khu đất quy hoạch thuộc các thửa 79, 87; Tờ bản đồ số 18 của xã.

Khu đất quy hoạch có vị trí tiếp giáp:

- Phía Đông giáp Khu dân cư Thôn 2 và chợ xã Băng Adrên;
- Phía Tây giáp đường vào khu đất nông nghiệp;
- Phía Nam giáp đường giao thông đến trung tâm xã Băng Adrên;
- Phía Bắc giáp đường giao thông trong khu dân cư Thôn 2;

ỦY BAN NHÂN DÂN HUYỆN KRÔNG ANA

KÈM THEO QUYẾT ĐỊNH SỐ .../QĐ-UBND NGÀY ... THÁNG ... NĂM 202...

KÈM THEO TỜ TRÌNH SỐ .../TTR-KCHT, NGÀY ... THÁNG ... NĂM 202...

QUY HOẠCH CHI TIẾT XÂY DỰNG TỶ LỆ 1/500 ĐIỂM DÂN CƯ TUYẾN 2, KHU VỰC CHỢ XÃ BĂNG ADRÊNH, HUYỆN KRÔNG ANA

XÃ BĂNG ADRÊNH, HUYỆN KRÔNG ANA, TỈNH BẮC GIANG

BẢN ĐỒ ĐÁNH GIÁ HIỆN TRẠNG, KIẾN TRÚC CẢNH QUAN VÀ TẦNG KỸ THUẬT VÀ ĐÁNH GIÁ ĐẤT XÂY DỰNG

BẢN VẼ: QH-02 GHIẾP: 1A0 TỶ LỆ: 1/500 NGÀY:...

THỂ HIỆN: KS. BUI NHƯ QUỲNH

THIẾT KẾ: KS. NGUYỄN QUỐC TIẾN

CHỦ NHIỆM ĐỒ ÁN: KTS. HỒ MINH THUẬN

Q.L. KỸ THUẬT: KS. NGUYỄN VIỆT TRUNG

T. GIÁM ĐỐC:

HUYỆN VIẾT TRUNG

ĐƠN VỊ TƯ VẤN

CÔNG TY CP. TƯ VẤN TƯ NGUYÊN - MÔI TRƯỜNG VÀ TRÁC ĐỊA

ĐIA CHỈ: 54 CHỢ TRƯỞNG, PHƯỜNG TÂN AN, TP. BỒN LÊ THỚI

TEL: 0980.814330 FAX: 0980.814330